

精密診断
補強計画 1


精密診断平面図

日付: 2010年05月03日 14:28:57


建物コード: 100501

〇〇邸

2階

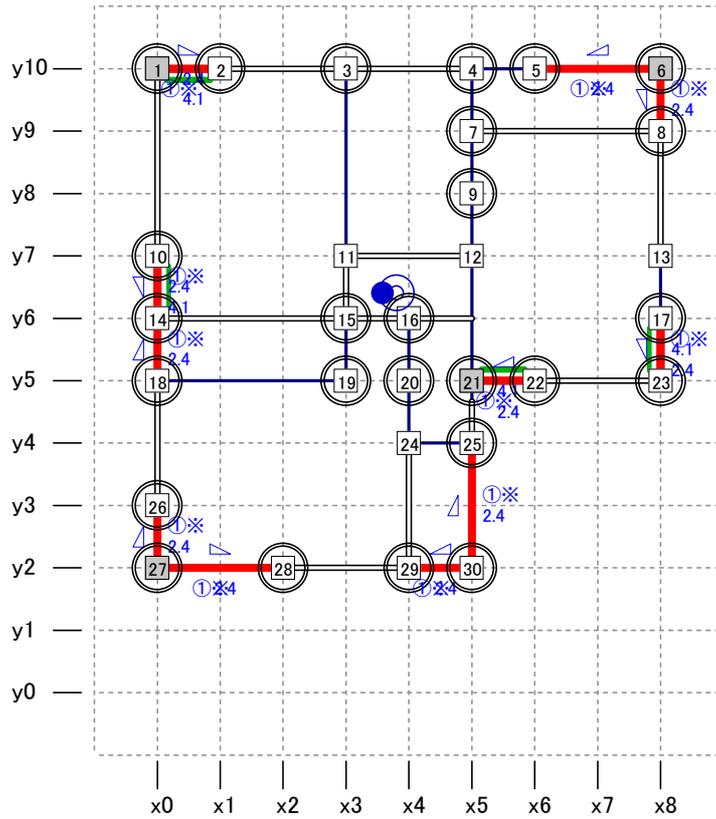

1階

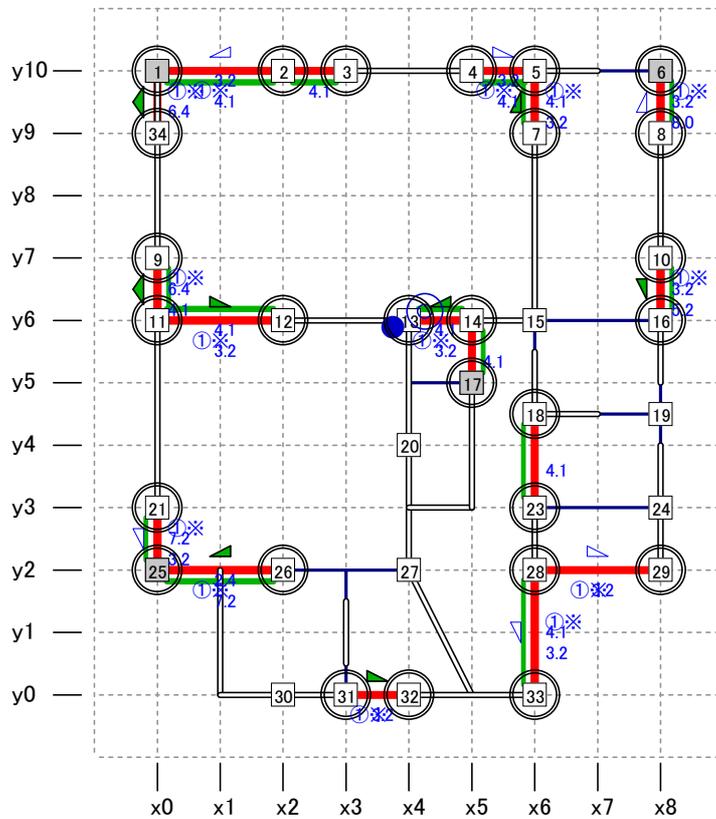

縮尺 1/110

凡例

- 一般壁 — 開口部 — 耐力壁 ▨ ハルコニー ▩ 小屋裏収納等 ▭ オーバーハング □ 柱 ■ 通し柱
- 重心 ⊙ 剛心 軽重: 劣化部位(補強計画で変更された箇所は★付き)
- 現状: ▽ 筋かいシングル ▽ 筋かいダブル — 面材耐力壁 - - 部分入力雑壁 ○ ○ 柱接合部 I, II ① ② 筋かい接合部 I, II
- 補強計画: ▽ 筋かいシングル ▽ 筋かいダブル — 面材耐力壁 - - 部分入力雑壁 ○ ○ 柱接合部 I, II ①※②※ 筋かい接合部 I, II